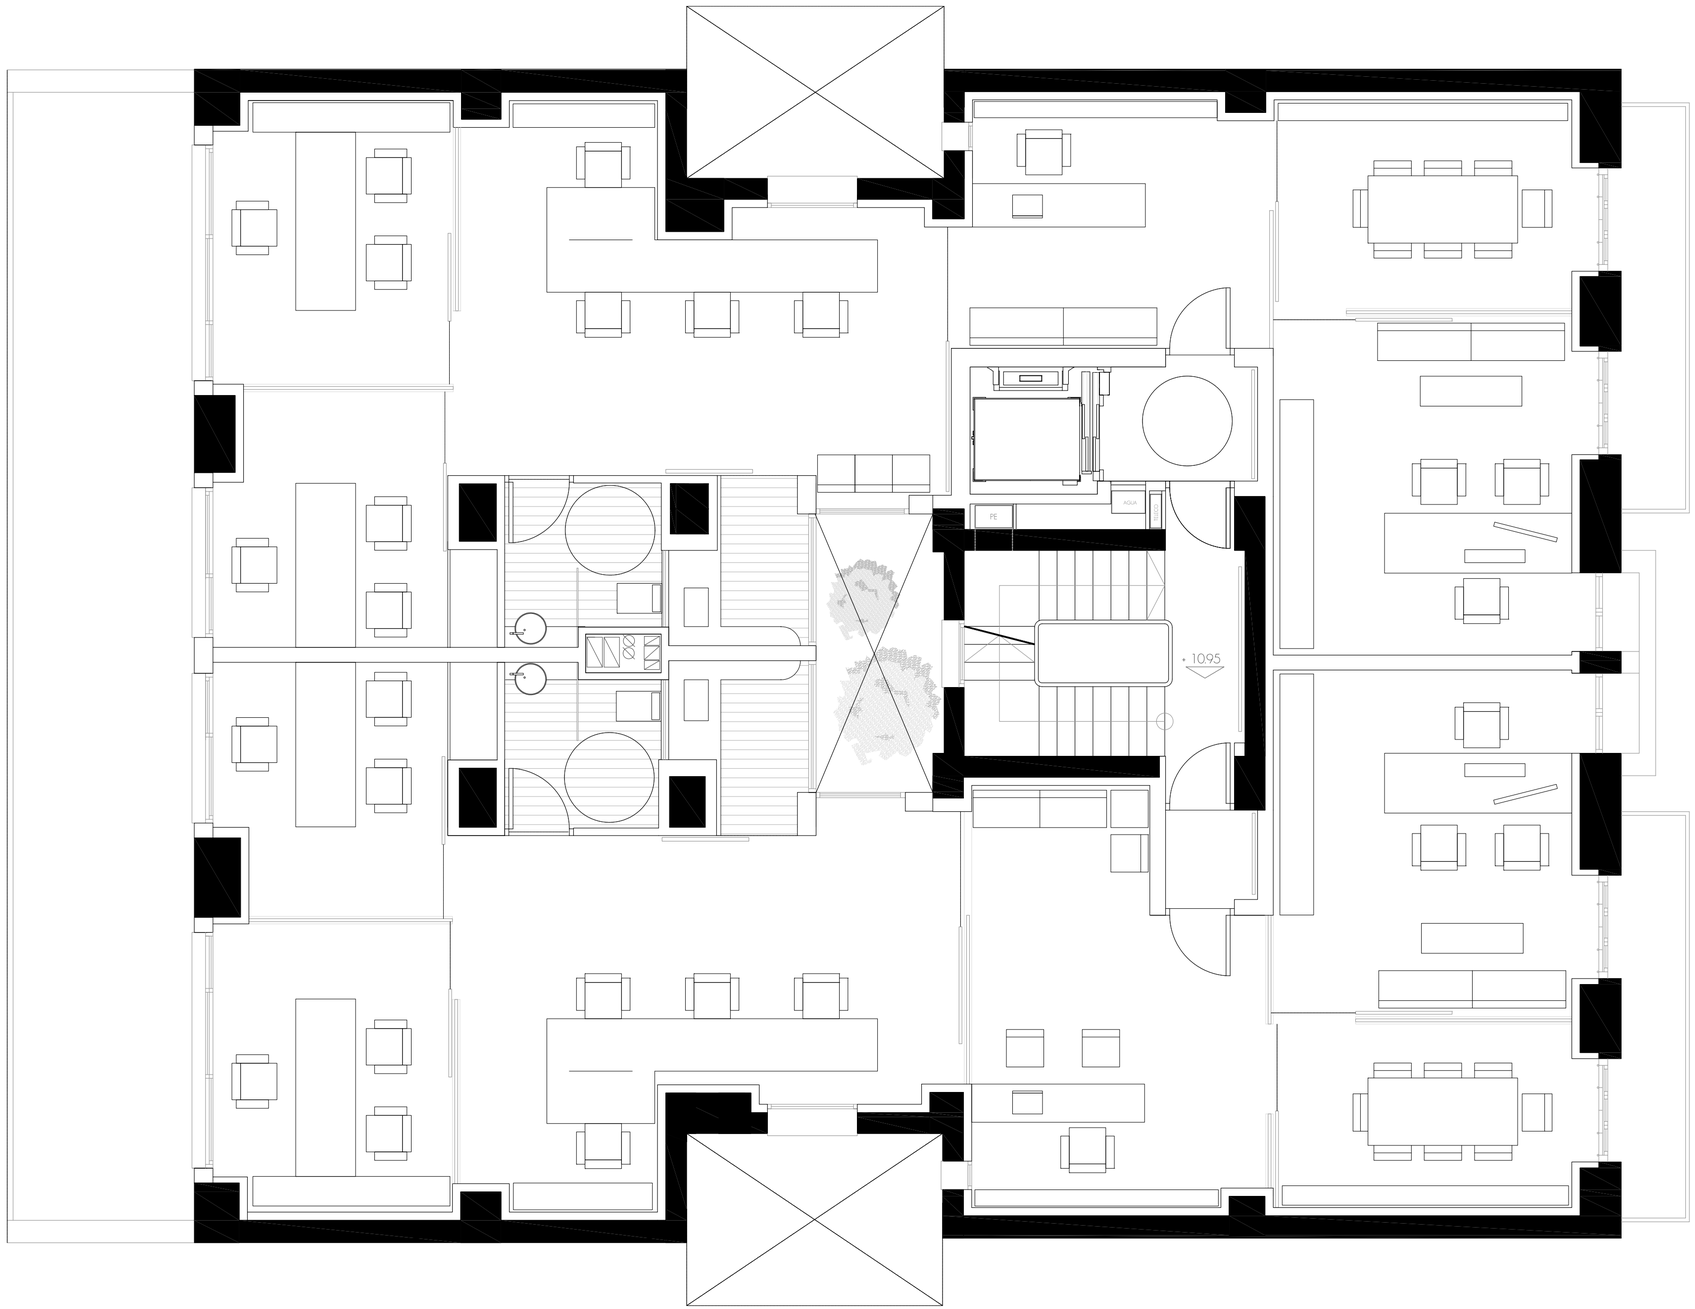

GRAN VIA MARQUES DEL TURIA Nº 12

colegio oficial de arquitectos de la comunidad valenciana
colegio territorial de arquitectos de valencia
E:06-07330-401 P:1 de 1 D: 11-0010111-037-04522
visado estatutario 06/06/11
09067 JAVIER DOMINGUEZ ARQUITECTO, S.L.P.

* El presente documento es copia de su original del que es autor el Arquitecto D. Javier Dominguez Rodrigo.Su difusión total o parcial,así como cualquier reproducción o cesión a terceros,requerirá la previa autorización expresa de su autor quedando en todo caso

JAVIER DOMINGUEZ arquitecto

En representación de:
JAVIER DOMINGUEZ ARQUITECTO SLP

Doctor Moliner,9
Esc. Izq. 7º 11ª
Tel:96.3698392
46010 Valencia
www.javierdominguez-arquitecto.es

"EDIFICIO GRAN VIA"
REHABILITACION DE INMUEBLE PARA OFICINAS
GRAN VIA MARQUES DEL TURIA, Nº 12
VALENCIA
PROYECTO DE EJECUCION

PROMOTOR:
MINAVAL,S.L.

PLANTA TERCERA
DISTRIBUCION

PLANO Nº: P15

FECHA: ABRIL 2.011

ESCALA: 1:50