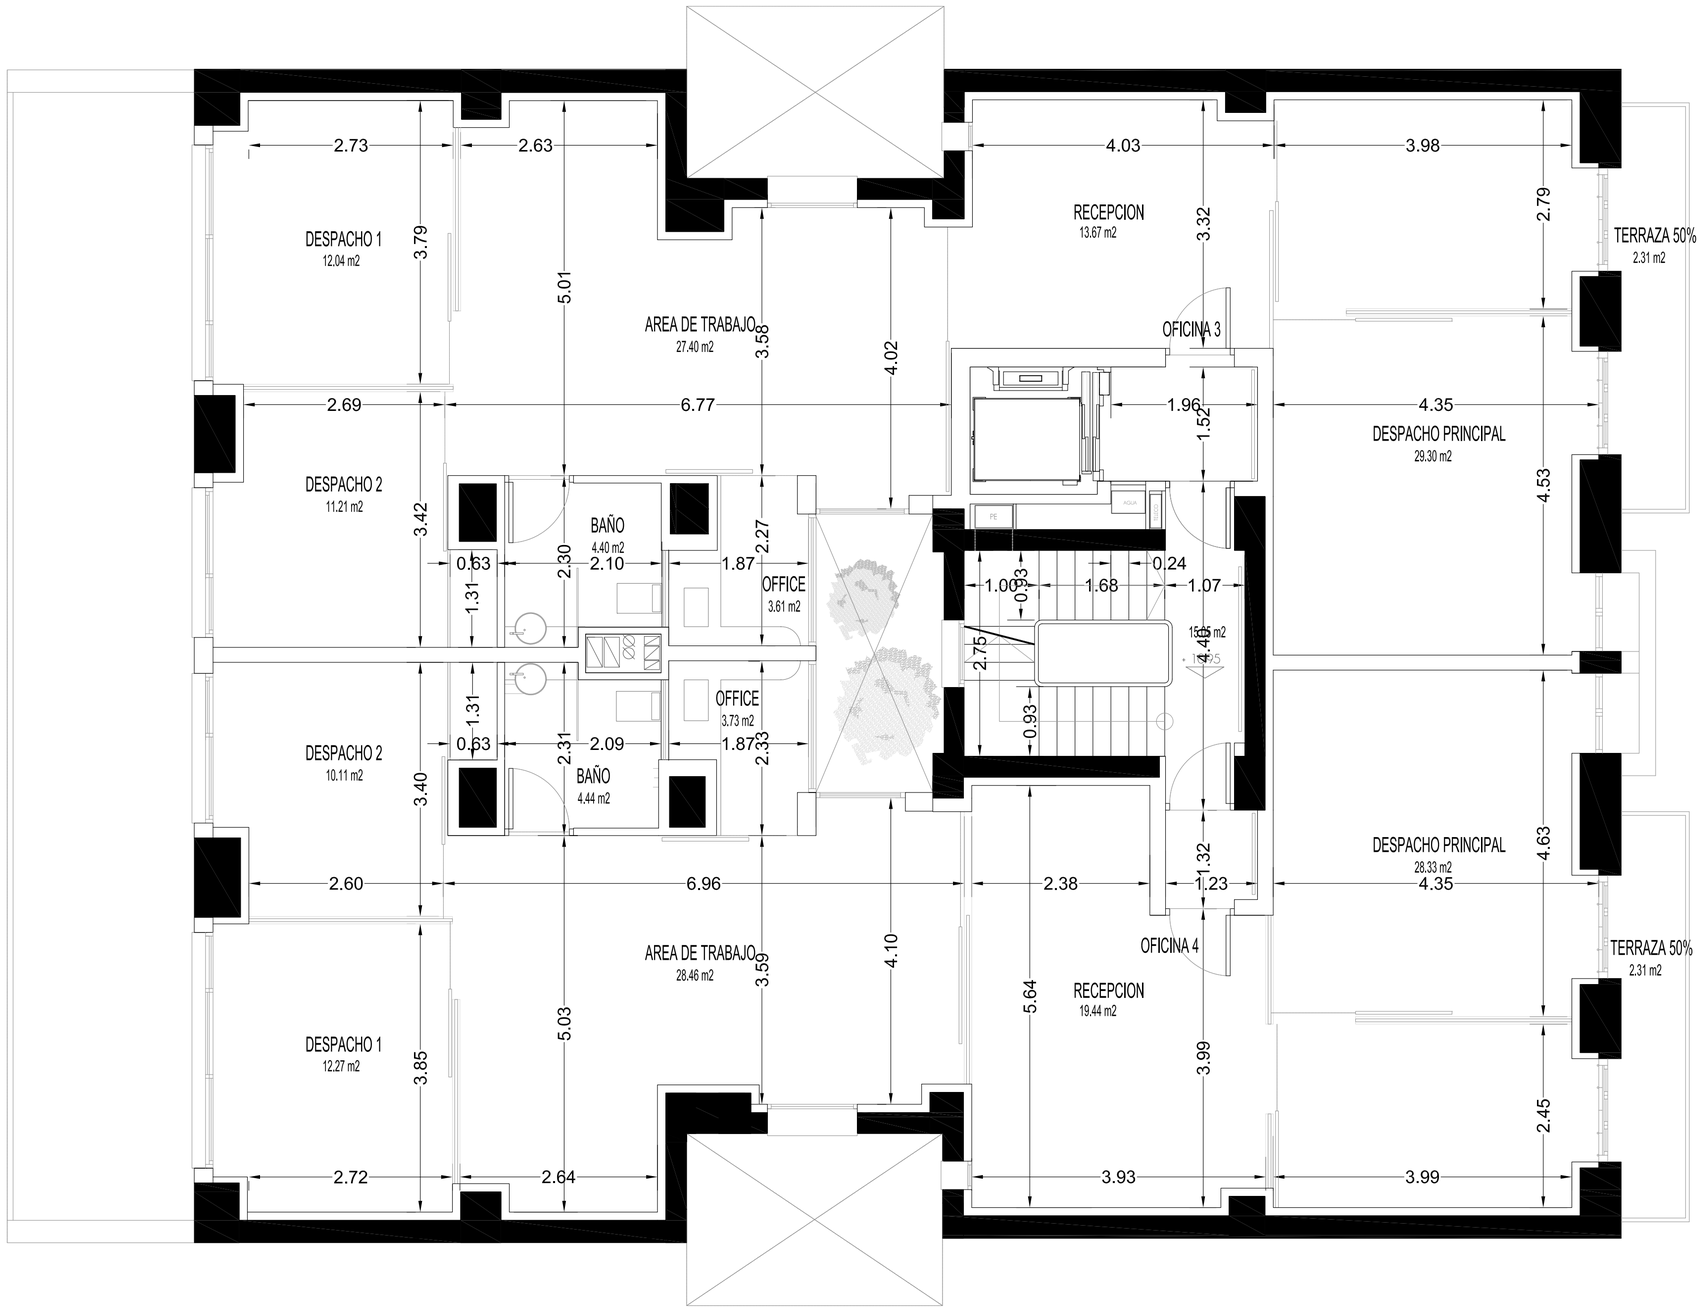

CUADRO DE SUPERFICIES
Sin pp de elementos comunes

OFICINA 3	Sup. Util Vivienda	Sup. Util Terraza 50%	Sup. Util Total	Sup. Cons. Vivienda	Sup. Cons. Terraza 50%	Sup. Cons. Total
RECEPCION	13.67 m2	00.00 m2	13.67 m2	16.68 m2	00.00 m2	16.68 m2
DESP.PRINCIPAL	29.30 m2	2.31 m2	31.61 m2	37.84 m2	2.49 m2	40.33 m2
AREA TRABAJO	27.40 m2	00.00 m2	27.40 m2	32.31 m2	00.00 m2	32.31 m2
DESPACHO 1	12.04 m2	00.00 m2	12.04 m2	14.95 m2	00.00 m2	14.95 m2
DESPACHO 2	11.21 m2	00.00 m2	11.21 m2	13.73 m2	00.00 m2	13.73 m2
BAÑO	4.40 m2	00.00 m2	4.40 m2	4.78 m2	00.00 m2	4.78 m2
OFFICE	3.61 m2	00.00 m2	3.61 m2	4.71 m2	00.00 m2	4.71 m2
TOTAL OFICINA 3			103.94 m2			127.49 m2

	Sup. Util Vivienda	Sup. Util Terraza 50%	Sup. Util Total	Sup. Cons. Vivienda	Sup. Cons. Terraza 50%	Sup. Cons. Total
E.COMUN	15.05 m2	00.00 m2	15.05 m2	20.22 m2	00.00 m2	20.22 m2

colegio oficial de arquitectos de la comunidad valenciana
colegio territorial de arquitectos de valencia
E:06-07330-401 P:1 de 1 D: 11-0010111-051-05287
visado estatutario 06/06/11
09067 JAVIER DOMINGUEZ ARQUITECTO, S.L.P.

GRAN VIA MARQUES DEL TURIA Nº 12

CUADRO DE SUPERFICIES
Sin pp de elementos comunes

OFICINA 4	Sup. Util Vivienda	Sup. Util Terraza 50%	Sup. Util Total	Sup. Cons. Vivienda	Sup. Cons. Terraza 50%	Sup. Cons. Total
RECEPCION	19.44 m2	00.00 m2	19.44 m2	22.57 m2	00.00 m2	22.57 m2
DESP.PRINCIPAL	28.33 m2	2.31 m2	30.64 m2	36.62 m2	2.49 m2	39.11 m2
AREA TRABAJO	28.46 m2	00.00 m2	28.46 m2	33.97 m2	00.00 m2	33.97 m2
DESPACHO 1	12.27 m2	00.00 m2	12.27 m2	15.09 m2	00.00 m2	15.09 m2
DESPACHO 2	10.11 m2	00.00 m2	10.11 m2	13.65 m2	00.00 m2	13.65 m2
BAÑO	4.44 m2	00.00 m2	4.44 m2	4.84 m2	00.00 m2	4.84 m2
OFFICE	3.73 m2	00.00 m2	3.73 m2	4.81 m2	00.00 m2	4.81 m2
TOTAL OFICINA 4			109.09 m2			134.04 m2

JAVIER DOMINGUEZ arquitecto

En representación de:
JAVIER DOMINGUEZ ARQUITECTO SLP

Doctor Moliner,9
Esc. Izq. 7º 11ª
Tel:96.3698392
46010 Valencia
www.javierdominguez-arquitecto.es

"EDIFICIO GRAN VIA"
REHABILITACION DE INMUEBLE PARA OFICINAS
GRAN VIA MARQUES DEL TURIA, Nº 12
VALENCIA
PROYECTO DE EJECUCION

PROMOTOR: MINAVAL,S.L.

FECHA: ABRIL 2.011

PLANO Nº: P29

ESCALA: 1:50

PLANTA TERCERA
COTAS Y SUPERFICIES

* El presente documento es copia de su original del que es autor el Arquitecto D. Javier Dominguez Rodrigo, dirección total a propiedad. Como consiguiente reproducción o cesión a terceros exigirá la previa autorización expresa de su autor quedando en todo caso prohibido cualquier modificación ajena.